


# PRZEKRÓJ POPRZECZNY A-A

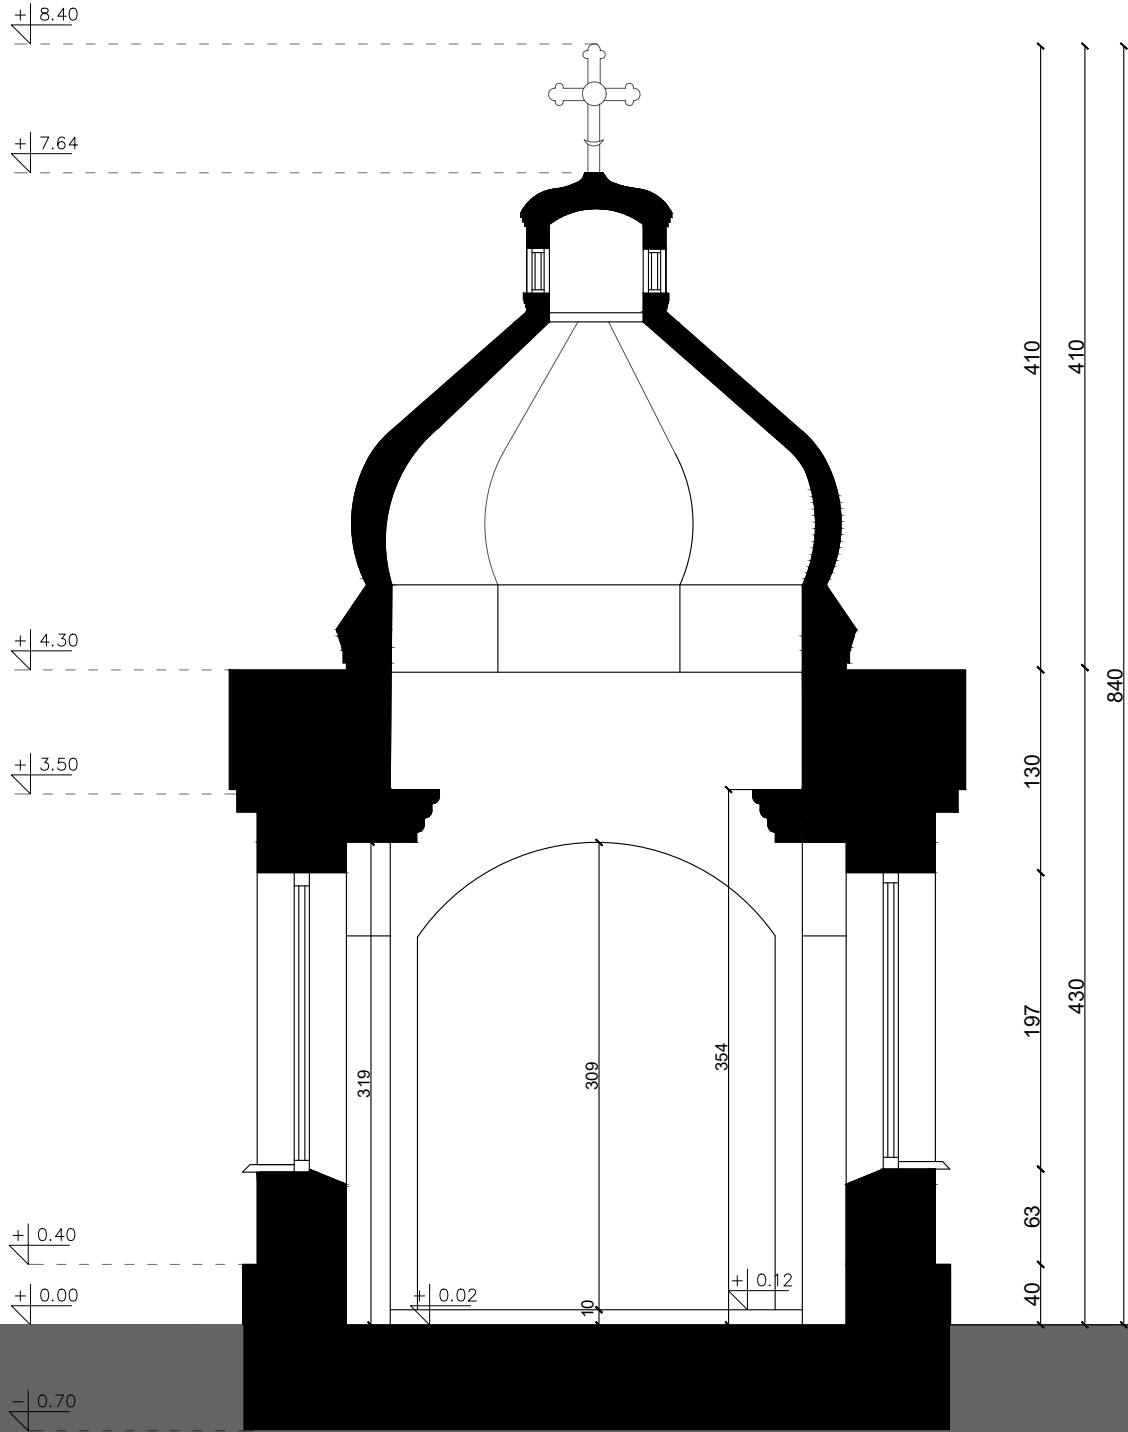

Niniejsze opracowanie jest chronione ustawą o Prawie Autorskim i Prawach Pokrewnych (Dz.U. 24/1994 poz.83). Kopiowanie, publikowanie, dokonywanie zmian bez zgody Autorów jest nielegalna.

projektant: mgr inż. arch.  
Karolina Leicht-Bryłka  
15/PKOKK/2019

podpis:

OBIEKT Inwentaryzacja kaplicy Świętych Piotra i Pawła na dz. nr 81/1, 82/2 i 523/2 w miejscowości Nowosiółki gmina Baligród.

projektant:  
mgr Henryk Leicht  
ANB.V.7342-102/94

podpis:

asystent architekta:  
Nina Śliwińska

podpis:

INWESTOR Parafia Rzymsko-Katolicka Pw. Św. Anny w Hoczwi 39-604 Hoczew

RYSUNEK PRZEKRÓJ POPRZECZNY A-A

STRONA SKALA 1:50 DATA IX 2023

  
**LEICHT** Architektki  
 Karolina Leicht-Bryłka  
 NIP 688 130 31 51  
 791 161 201  
 karolinaleicht1@gmail.com